レンジフード設備位置

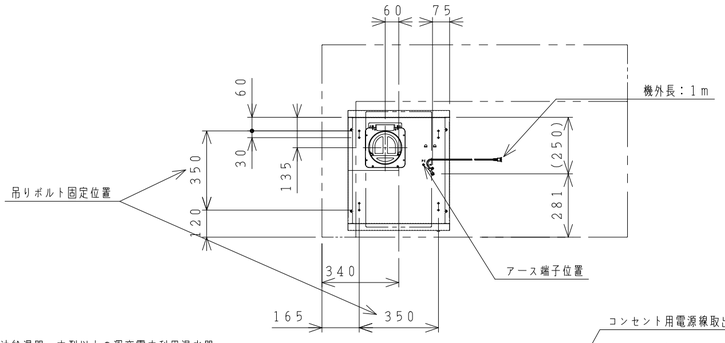

注1．給湯接続の場合は、石油給湯器、中型以上の深夜電力利用温水器、
10号以上の先止め式湯沸器等で45～70℃の範囲で温度調節可能な
機器に接続してください。詳細は必ず機器設備図を参照してください。

キッチンテーブル本体設備位置

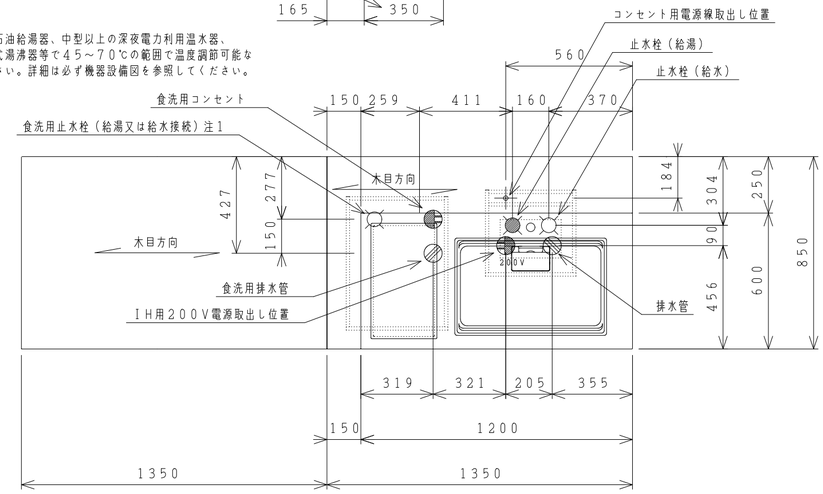

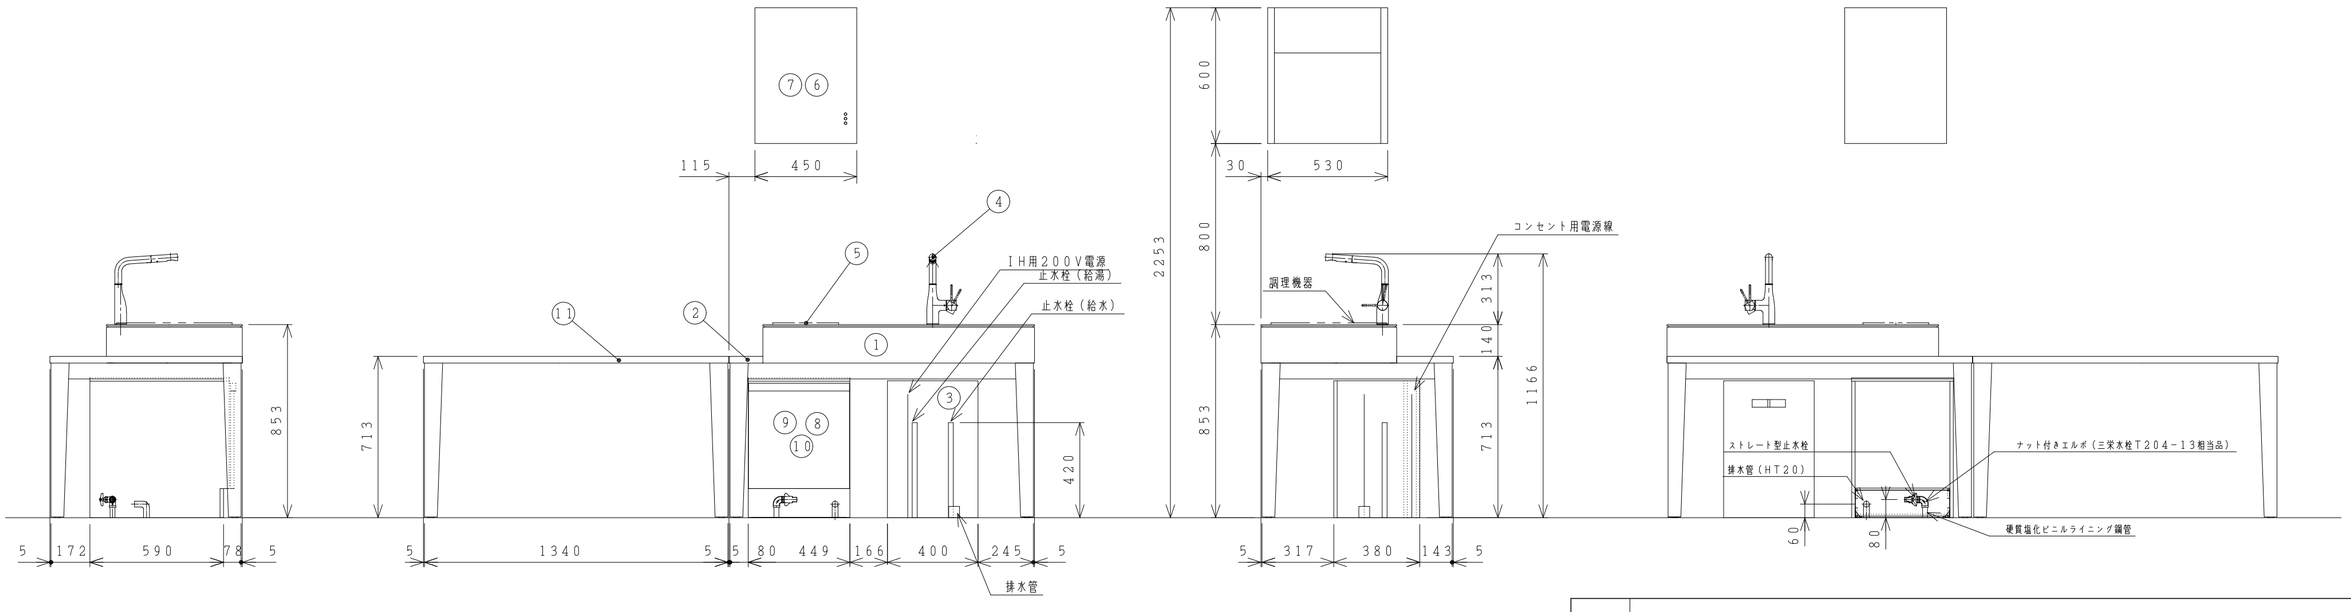

NO	名　称	品　名	設　備　等
1	ワークトップ	HHQUA120AHSR-QGNA	ワークトップ色：ブラック　シンク色：グレー
2	キッチンテーブル	HR343LN-＊＊	ナチュラル色：OU　チェリー色：C4　ウォールナット色：WD
3	配管キャビネット	HHS040MNFCN-NNNNNB	止水栓、排水管、コンセント用電源線100V15A、IH用コンセント250V20A（接地極付）
4	水栓		※詳細は必ず機器設備図を参照してください
5	2口IH	EHI326CB	※詳細は必ず機器設備図を参照してください
6	レンジフード	XAI-3A-4516　BK	ダクト径150mm、レンジフード用コンセント125V15A（接地）
7	センターパーツ	XAI-CP4560　BK	※詳細は必ず機器設備図を参照してください
8	食器洗い乾燥機キャビネット	HHB045UNNRN-NNNNNB	止水栓、排水管（耐熱HT20相当）、食洗用コンセント125V15A（接地）
9	食器洗い乾燥機	ZWPM45M18KDK-E	※詳細は必ず機器設備図を参照してください
10	食器洗い乾燥機用扉面材	HR700N-＊＊	ナチュラル色：OU　チェリー色：C4　ウォールナット色：WD
11	ダイニングテーブル	HTS2-135-85-71-＊＊	ナチュラル色：OU　チェリー色：C4　ウォールナット色：WD

記号	設計変更通知書No.	日付	担当
1			

注．本体の「取付・設置」以外の関連工事（大工工事、電気工事、ガス配管工事、管工事、建具工事等）は法的有資格者による工事が必要になります。

シリーズ名称	HIROMA		
図番	HRK135RHSD135	名称	キッチンテーブル　設備図　右寄せ
日付	2021/09/24	尺度	1：20
		適用範囲	W1350左IH右シンク食洗あり W1350ダイニングテーブル
		図種	設備図

クリナップ株式会社